
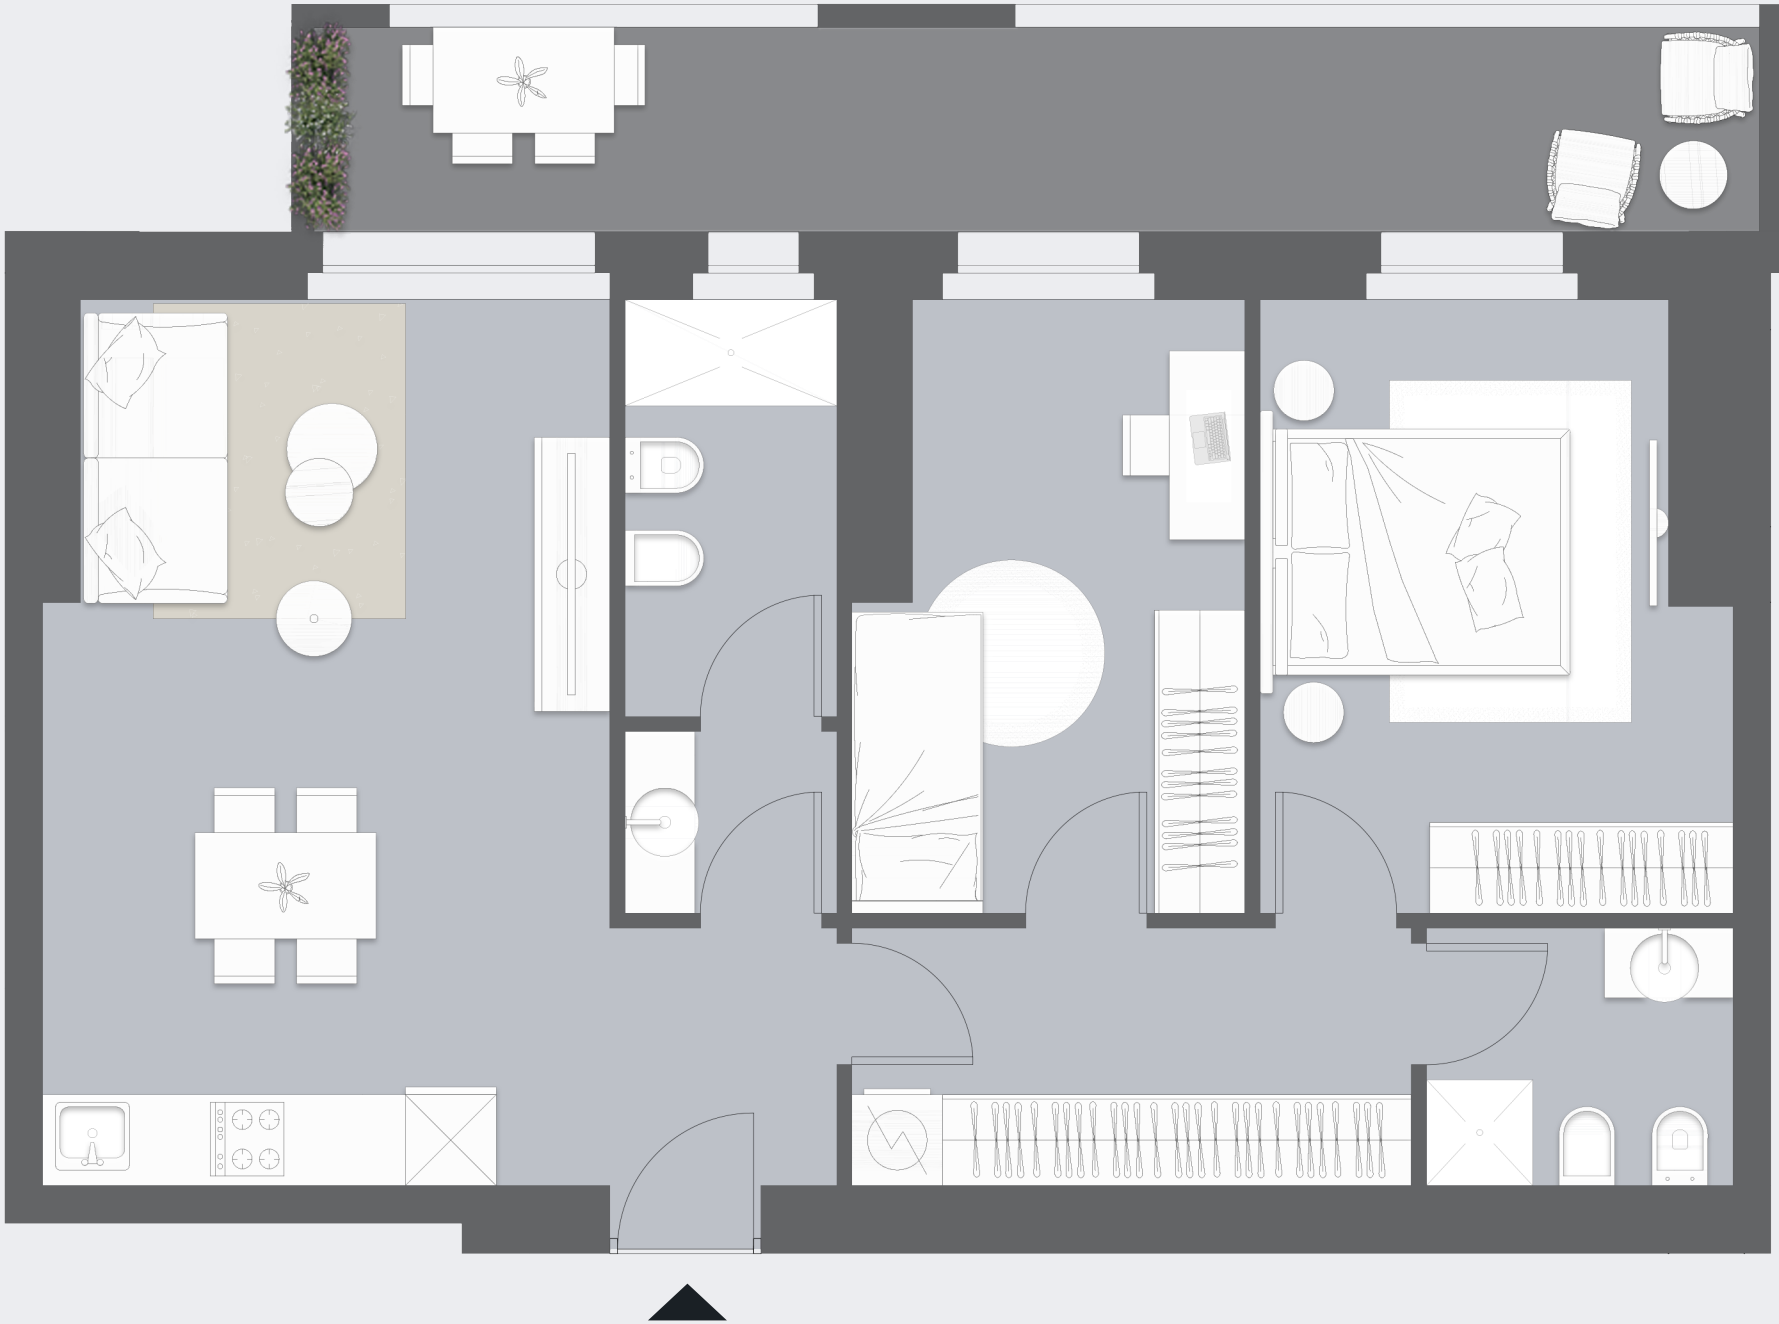


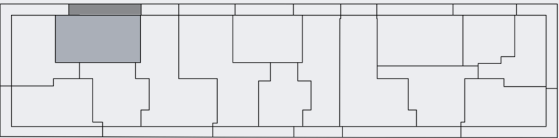

Trilocale

Piano Primo

2

2

sup. comm. tot
84 mq

0 1 5m

La presente planimetria non costituisce documentazione contrattuale, e tutti gli arredi mobili o fissi sono puramente indicativi degli spazi. La Direzione Lavori ha la facoltà di effettuare in sede di progettazione o di esecuzione, integrazioni e varianti, necessarie per finalità tecniche, architettoniche, impiantistiche e strutturali.